



FACHADA
ESC.:1/75

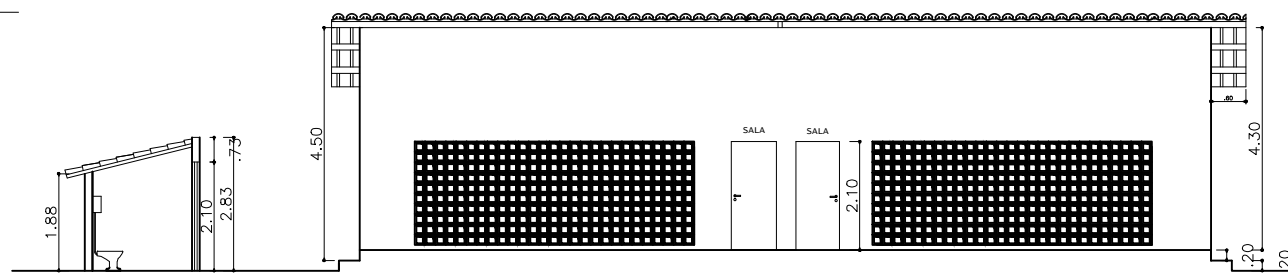

CORTE A,B
ESC.:1/75

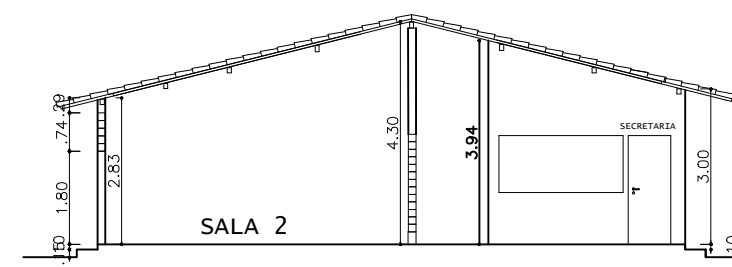

CORTE C,D
ESC.:1/75

- LEGENDA
- FORRO EM PVC A CONSTRUIR
 - PAREDE A CONSERVAR
 - PAREDES A CONSTRUIR
 - PINTURA DE PISO COM 2 DEMÃO DE TINTA DE DEMARCAÇÃO
 - PINTURA SOBRE PAREDE EM ESMALTE SINTÉTICO COR CINZA ALTURA DE 1,20m.
 - PINTURA DAS PAREDES LATEX ACRILICO
 - REVISÃO DE ESQUADRIA

NOTAS TÉCNICAS:

NT 01 - DEVERÁ SER FEITO REVISÃO GERAL DA COBERTURA E LIMPEZA DAS TELHAS.

NT 02 - TODAS A ESCOLA DEVERÁ SER PINTADA EXTERNAMENTE E INTERNAMENTE.


NT 03 - SERÁ FEITA REVISÃO ELÉTRICA DE PONTOS SINALIZADOS PELA FISCALIZAÇÃO.

NT 04 - DEVERÁ SER EMISSADO E PINTADO AS PAREDES EM ESMALTE SINTÉTICO ALTURA DE 1,20m IDENTIFICADAS NO PROJETO.

NT 05 - PINTURA GERAL DE PAREDES E MURDOES EM TINTA LATEX ACRILICA, COM DUAS DEMÃOS, COM CORES A DEFINIR PELA FISCALIZAÇÃO.

NT 06 - SERÁ REALIZADO REVISÃO DAS PORTAS IDENTIFICADAS NO PROJETO.

NT 07 - SERÁ REALIZADO REVISÃO DOS BANHEIROS CONFORME PREVISTO NO DOCUMENTO.

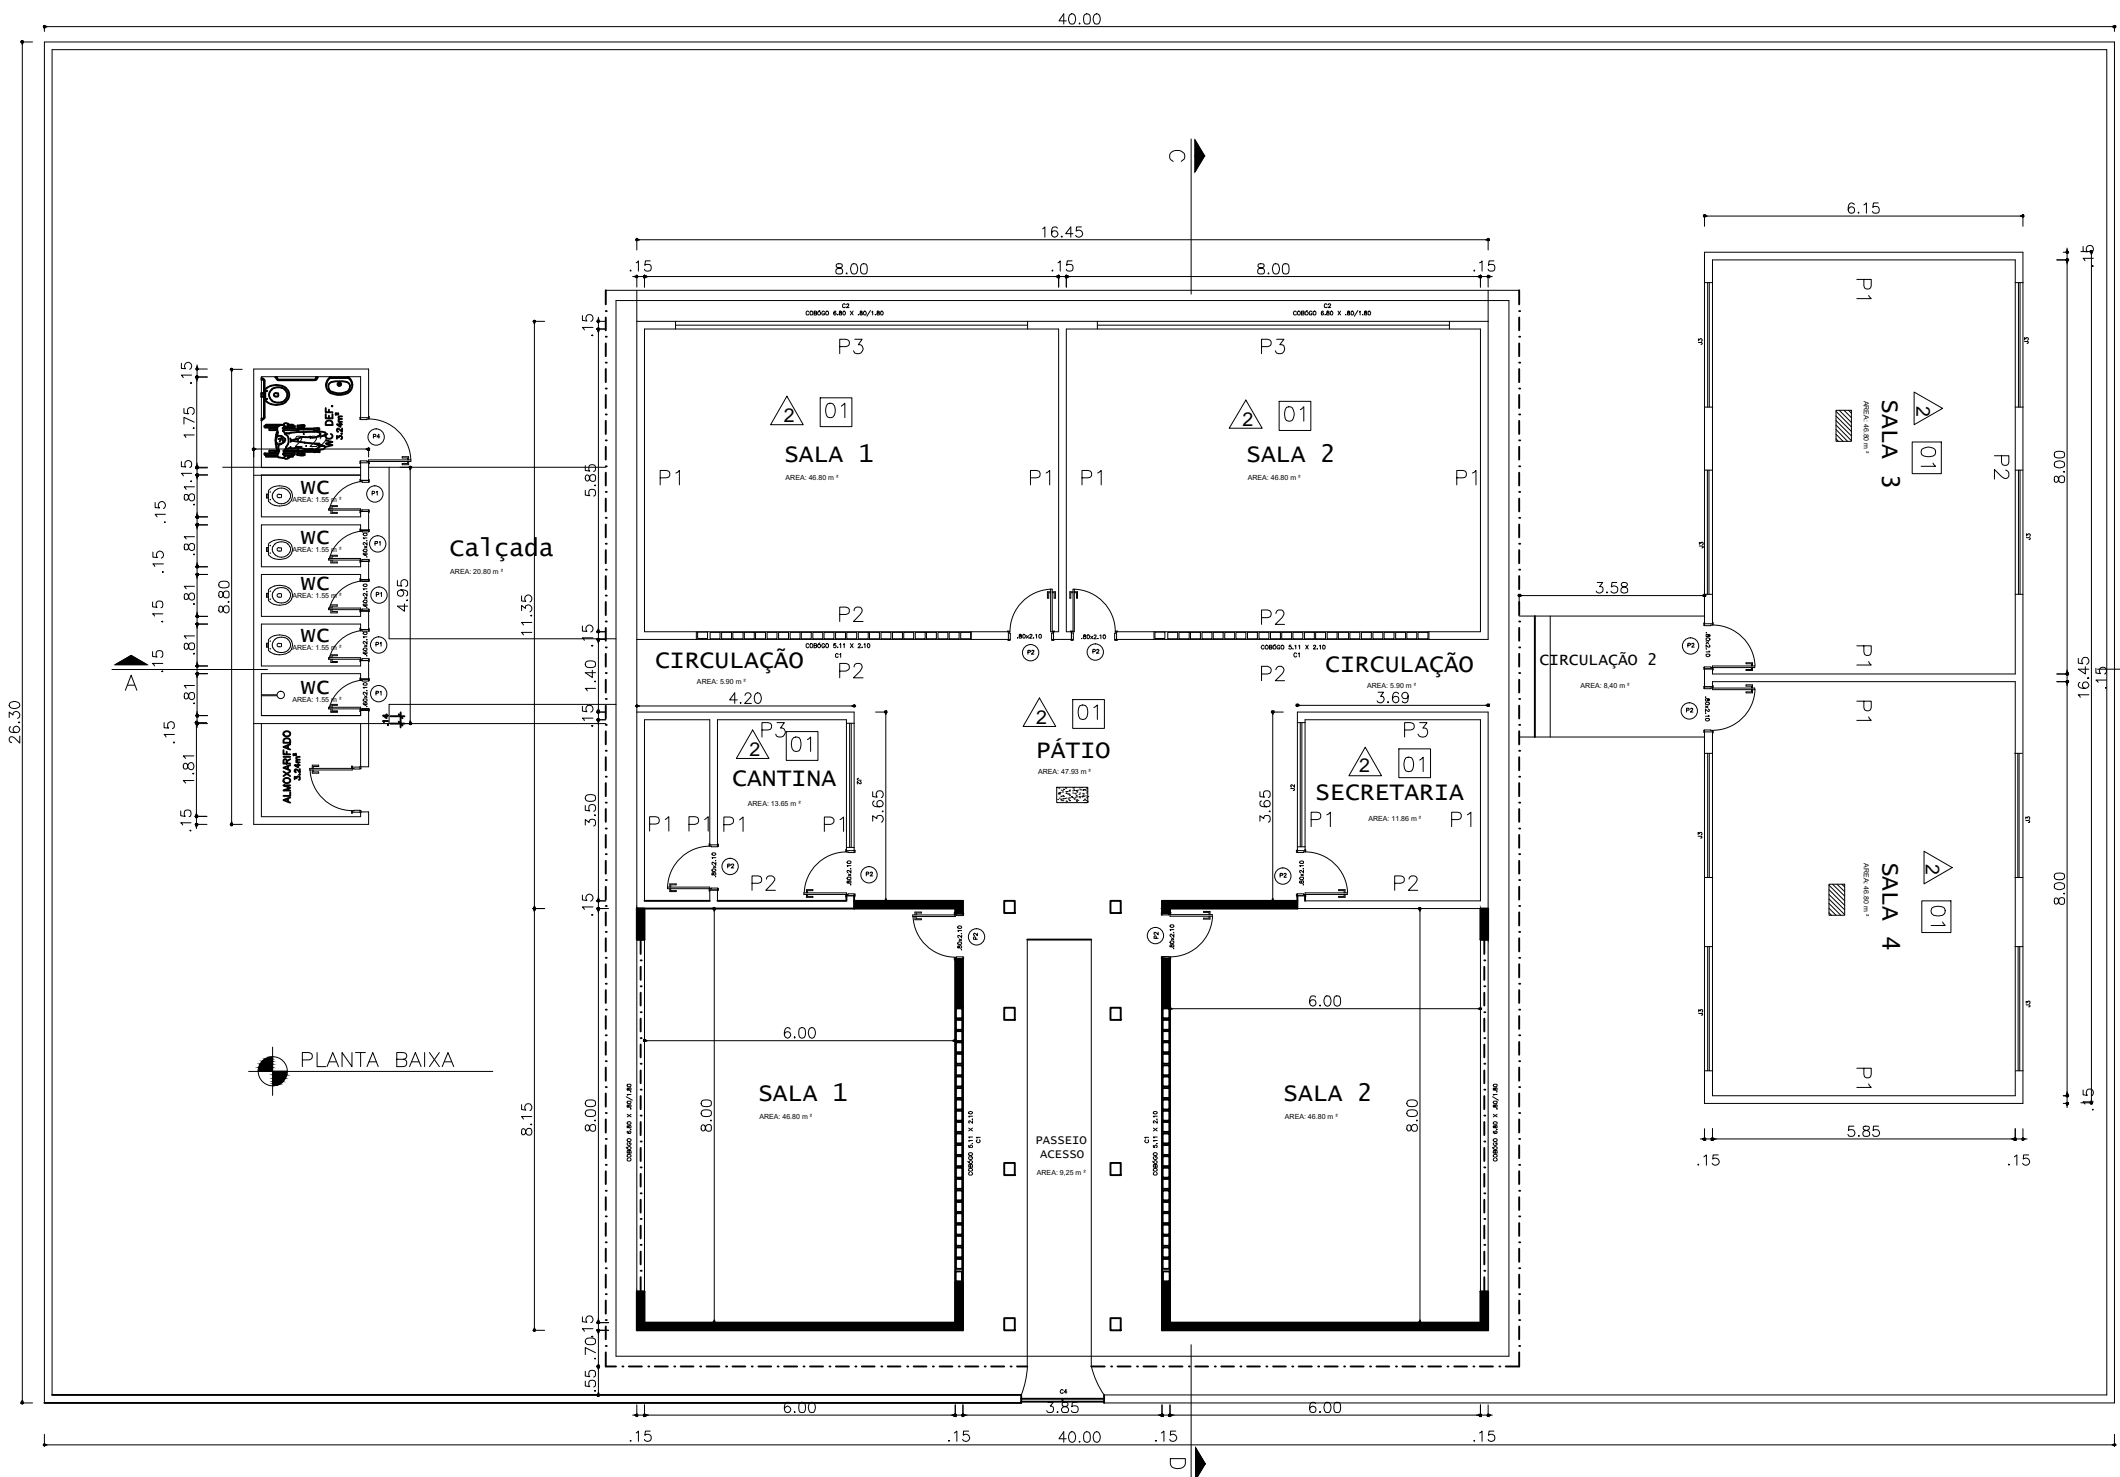

- LEGENDA
- JANELA:
- J2 - 2,50 X 1,50 = 3,75m²
 - J3 - 2,00 X 1,00 = 2,00m²
- PORTAS:
- P1 - 60 X 2,10 = 1,26m²
 - P3 - 80 X 2,10 = 1,68m²
 - P4 - 90 X 2,10 = 1,89m²
- COBÓÇOS:
- C1 - 5,11 X 2,10 = 10,73m²
 - C2 - 6,80 X 0,80 = 5,44m²
 - C3 - 6,80 X 0,80 = 5,44m²
 - C4 - 1,60 X 1,00 = 1,60m²

PROPRIETÁRIO
PREFEITURA MUNICIPAL DE NOSSA SENHORA DE LOURDES

RESPONSÁVEL TÉCNICO

PROJETO

CONTRATADA

CLIENTE
PREFEITURA MUNICIPAL DE N. Sra DE LOURDES

PROJETO
ARQUITETÔNICO

TÍTULO
Ampliação da Escola Municipal Paulo Barboda de Matos

LOCAL
POVOADO ESCURIAL - NOSSA SENHORA DE LOURDES (SE)

PRANCHA
PLANTA BAIXA, CORTE, FACHADA

RESP. TÉCNICO

LEVANTAMENTO

PROJETO

Nº DA PRANCHA
03/03

ÁREAS

DATA JUNHO21

ESCALA 1/75

REVISÃO