




FACHADA  
Escala: 1/75

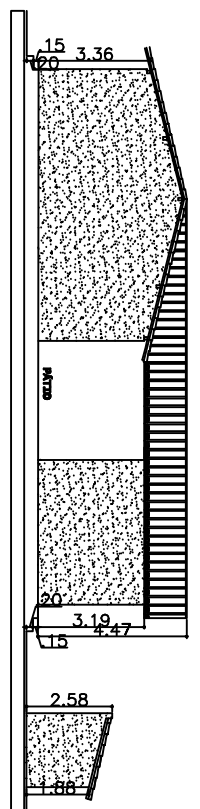

CORTE C/D  
Escala: 1/75

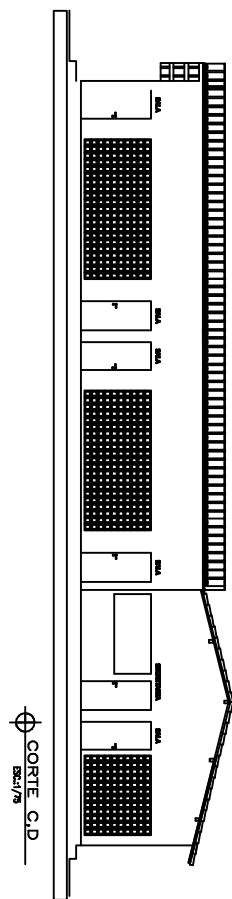

CORTE A/B  
Escala: 1/75

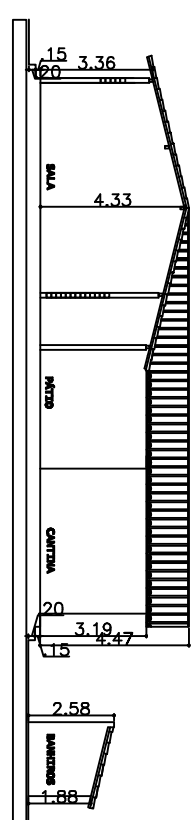

PROJETO: ESCOLA MUNICIPAL DR. AUGUSTO FRANCO

PROJETO ARQUITETÓNICO

CLIENTE: SECRETARIA MUNICIPAL DE PLANEJAMENTO DE LOBOS  
 TÍTULO: PLANTA BAIXA, CORTE, FACHADA  
 LOCAL: POVOADO CATINGUEIRA - NOSSA SENHORA DE LOURDES (PR)

PROJETO ARQUITETÓNICO CADASTRAL  
 Nº DO PROJETO: 02/103

PROJETO ARQUITETÓNICO CADASTRAL  
 Nº DO PROJETO: 02/103